



COMUNE DI SANT'ANTONIO DI GALLURA
PROVINCIA DI OLBIA – TEMPIO

TITOLO DEL PROGETTO

Misura 125 – Infrastruttura connessa allo sviluppo e all'adeguamento dell'agricoltura e della silvicoltura. Azione 125.1 secondo bando – Manutenzione straordinaria della viabilità rurale gravemente compromessa a seguito degli eventi calamitosi verificatisi il 18-19 novembre 2013

Progetto Esecutivo



PROGETTISTA INCARICATO ING. FRANCESCO SEAZZU	DIRETTORE DEI LAVORI	L'IMPRESA
---	----------------------	-----------

COMMITTENTE COMUNE DI SANT'ANTONIO DI GALLURA	PROFESSIONISTI
--	----------------


REV.	DATA	DESCRIZIONE	REDATTO	CONTROLLATO	APPROVATO
00					
01					

ELABORATO SEZIONI DI PROGETTO TRATTO SAN SANTINO	G 4.00 NUMERO ELABORATO SCALA A4 DATA AGOSTO 2014
--	--

CODICE COMMESSA	NOME FILE sezioni_4-0.dwg	FASE PROGETTUALE ESE	CATEGORIA STRADE	REV. 00
-----------------	------------------------------	-------------------------	---------------------	------------

SEZIONE N. 15

- LINEA DEL TERRENO
- QUOTA DI PROGETTO
-  PACCHETTO STRADALE
(VEDI TAV. G 5.00)

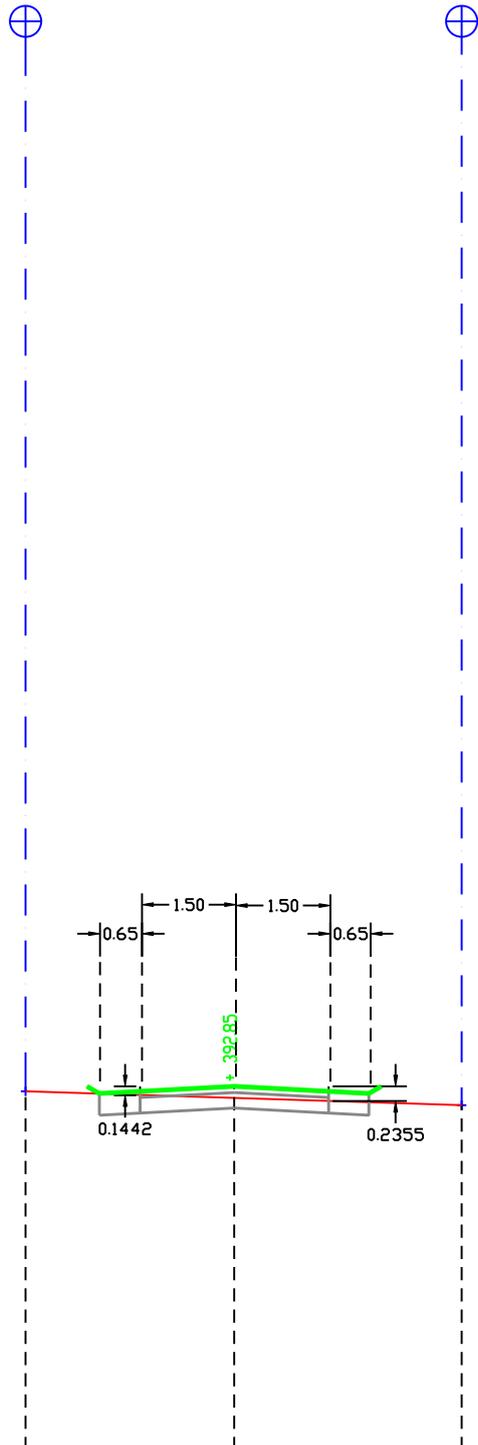


SCALA DISTANZE 1:100
 SCALA QUOTE 1:100

387


Picchetto	1	2
Quote	392.77	392.55
Distanze parziali		6.96
Distanze progressive	0.00	6.96

SEZIONE N. 14

- LINEA DEL TERRENO
- QUOTA DI PROGETTO
-  PACCHETTO STRADALE
(VEDI TAV. G 5.00)

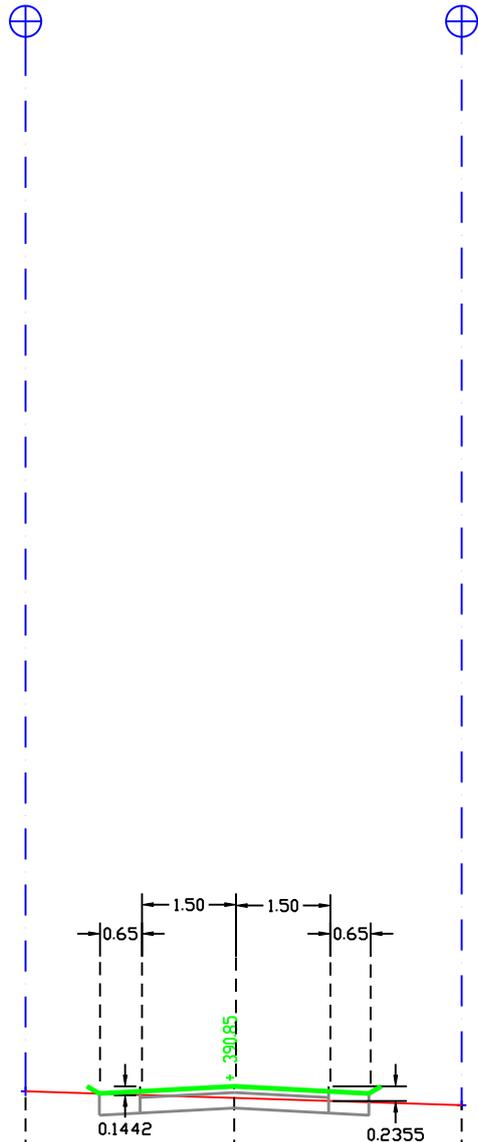


SCALA DISTANZE 1:100
 SCALA QUOTE 1:100

385


Picchetto	1	2
Quote	390.77	390.55
Distanze parziali		6.96
Distanze progressive	0.00	6.96

SEZIONE N. 13

- LINEA DEL TERRENO
- QUOTA DI PROGETTO
-  PACCHETTO STRADALE
(VEDI TAV. G 5.00)

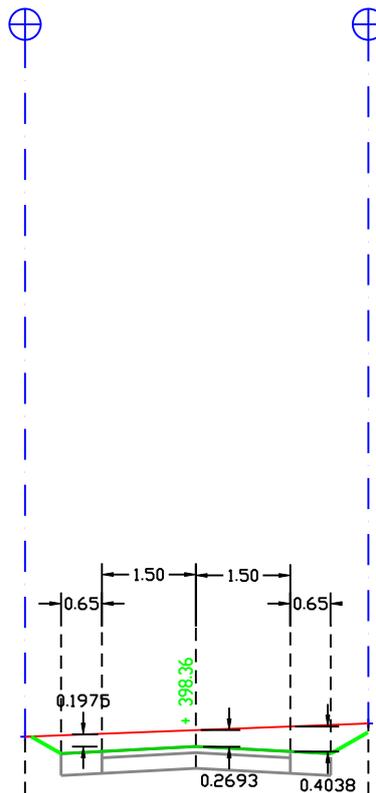


SCALA DISTANZE 1:100
 SCALA QUOTE 1:100

387


Picchetto	1	2
Quote	398.52	398.73
Distanze parziali		5.48
Distanze progressive	0.00	5.48

SEZIONE N. 12

- LINEA DEL TERRENO
- QUOTA DI PROGETTO
-  PACCHETTO STRADALE
(VEDI TAV. G 5.00)

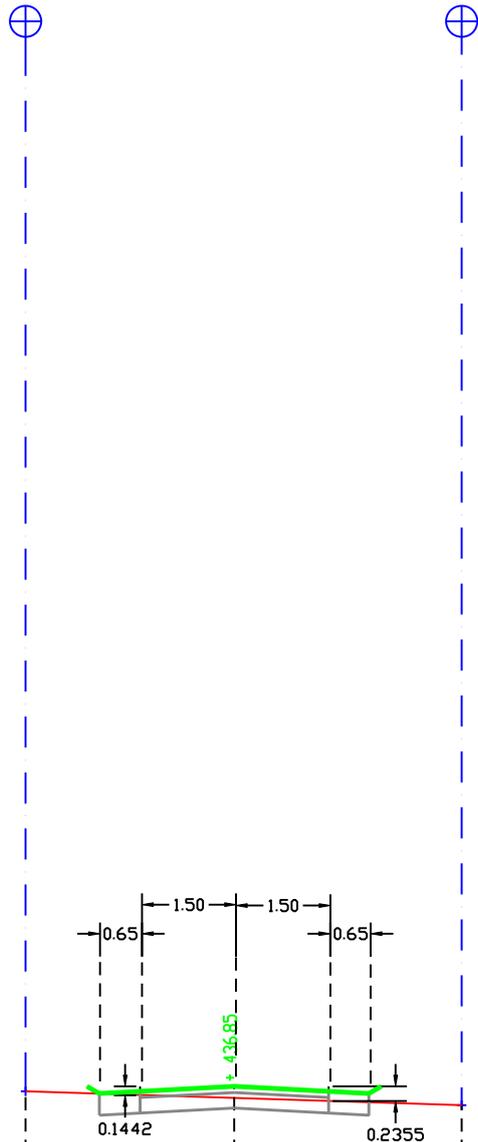


SCALA DISTANZE 1:100
SCALA QUOTE 1:100

432
▽

Picchetto	1	2
Quote	436.77	436.55
Distanze parziali		6.96
Distanze progressive	0.00	6.96

SEZIONE N. 11

- LINEA DEL TERRENO
- QUOTA DI PROGETTO
-  PACCHETTO STRADALE
(VEDI TAV. G 5.00)

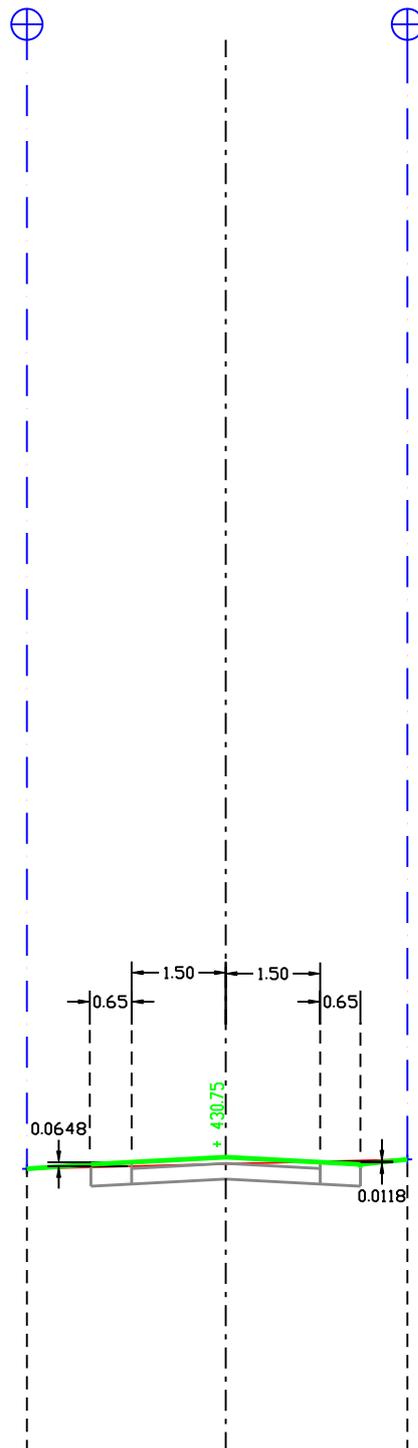


SCALA DISTANZE 1:100
SCALA QUOTE 1:100

436

Picchetto	1	2
Quote	430.57	430.73
Distanze parziali		6.07
Distanze progressive	0.00	6.07

SEZIONE N. 10

- LINEA DEL TERRENO
- QUOTA DI PROGETTO
-  PACCHETTO STRADALE
(VEDI TAV. G 5.00)

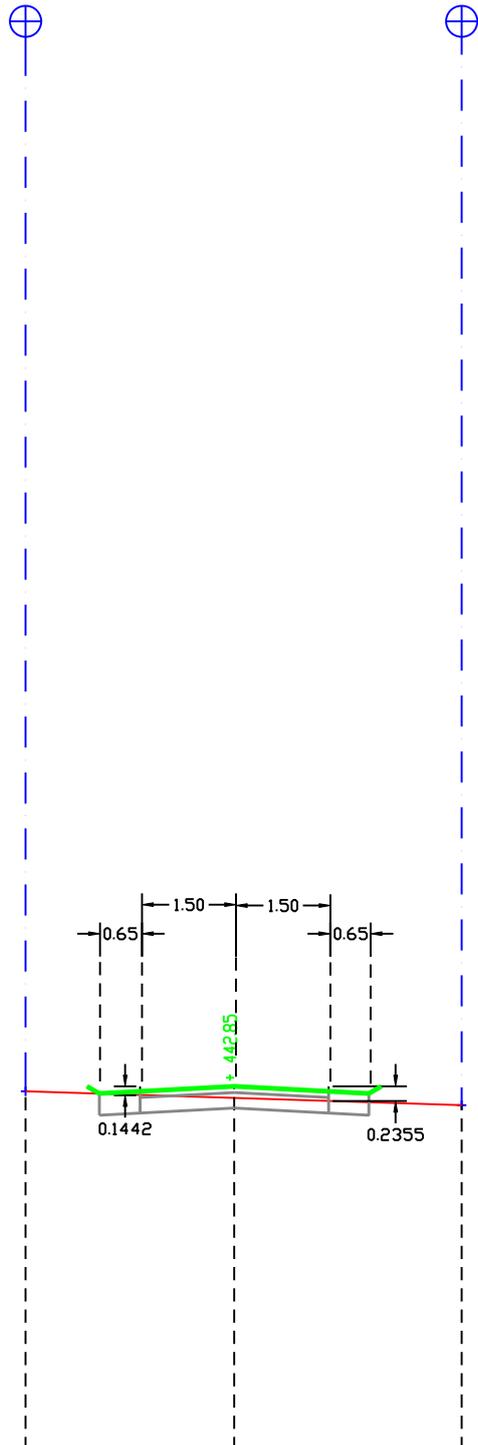


SCALA DISTANZE 1:100
 SCALA QUOTE 1:100

437


Picchetto	1	2
Quote	442.77	442.55
Distanze parziali		6.96
Distanze progressive	0.00	6.96

SEZIONE N. 9

- LINEA DEL TERRENO
- QUOTA DI PROGETTO
-  PACCHETTO STRADALE
(VEDI TAV. G 5.00)

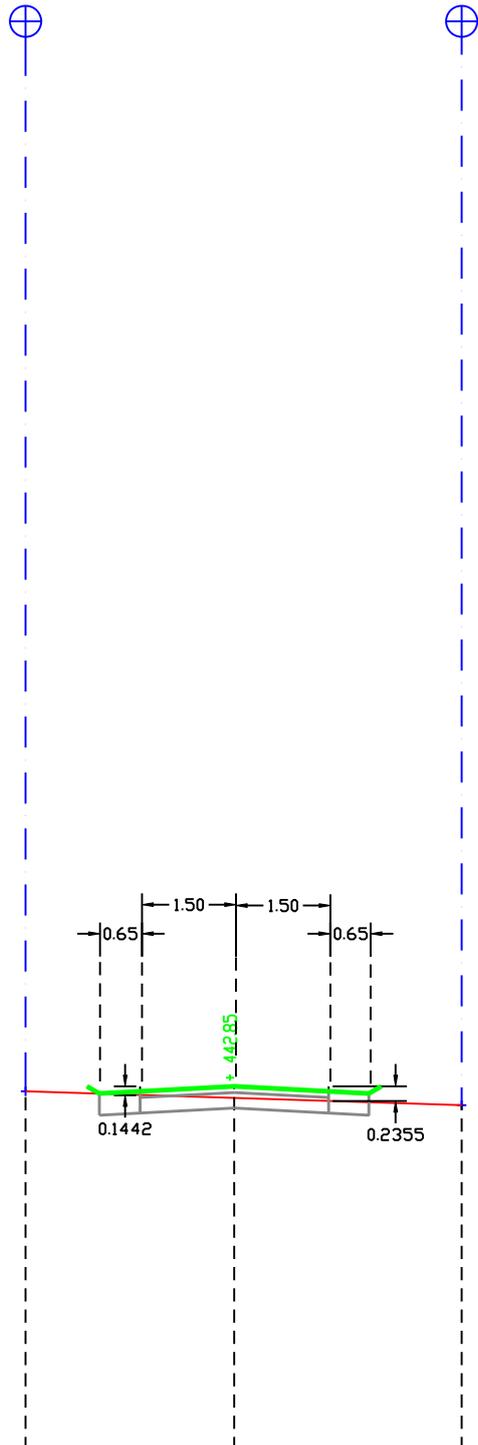


SCALA DISTANZE 1:100
 SCALA QUOTE 1:100

437


Picchetto	1	2
Quote	442.77	442.55
Distanze parziali		6.96
Distanze progressive	0.00	6.96

SEZIONE N. 8

- LINEA DEL TERRENO
- QUOTA DI PROGETTO
-  PACCHETTO STRADALE
(VEDI TAV. G 5.00)

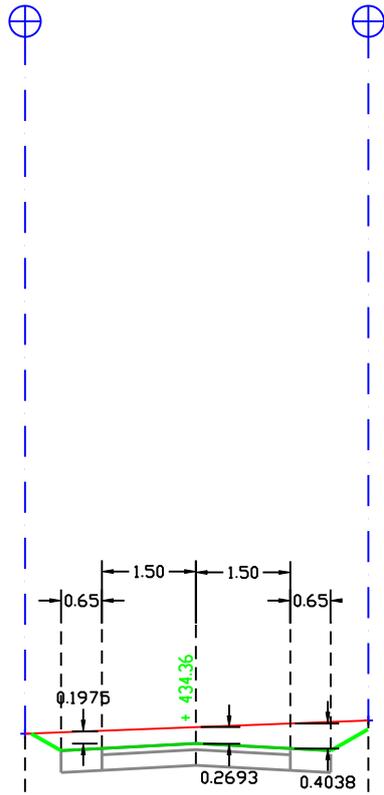


SCALA DISTANZE 1:100
 SCALA QUOTE 1:100

423


Picchetto	1	2
Quote	434.52	434.73
Distanze parziali		5.48
Distanze progressive	0.00	5.48

SEZIONE N. 7

- LINEA DEL TERRENO
- QUOTA DI PROGETTO
-  PACCHETTO STRADALE
(VEDI TAV. G 5.00)

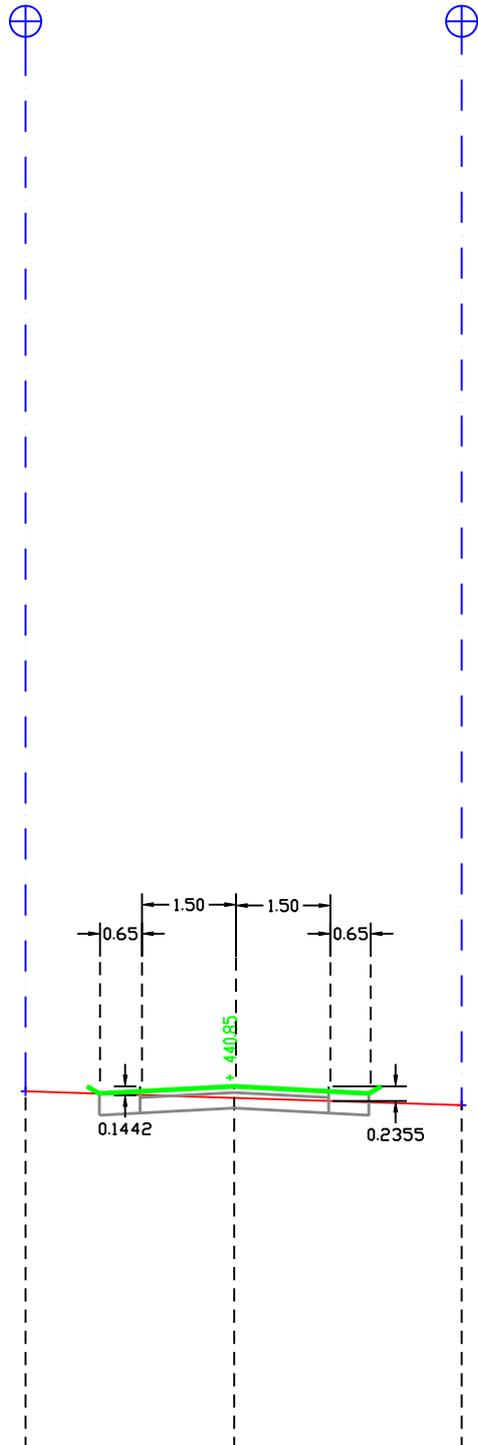


SCALA DISTANZE 1:100
 SCALA QUOTE 1:100

435


Picchetto	1	2
Quote	440.77	440.55
Distanze parziali		6.96
Distanze progressive	0.00	6.96

SEZIONE N. 6

- LINEA DEL TERRENO
- QUOTA DI PROGETTO
-  PACCHETTO STRADALE
(VEDI TAV. G 5.00)

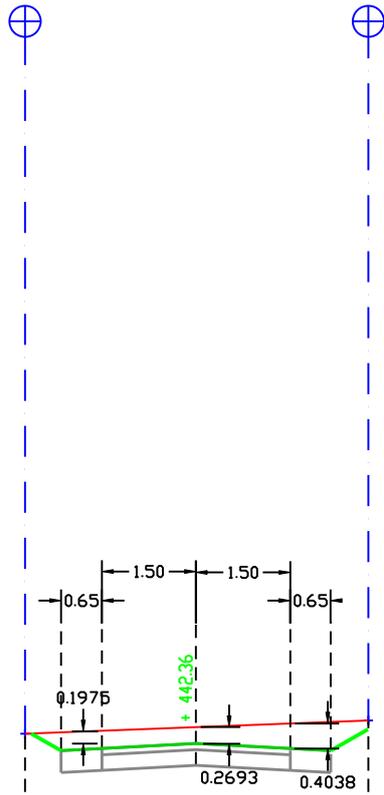


SCALA DISTANZE 1:100
 SCALA QUOTE 1:100

430


Picchetto	1	2
Quote	442.52	442.73
Distanze parziali		5.48
Distanze progressive	0.00	5.48

SEZIONE N. 5

- LINEA DEL TERRENO
- QUOTA DI PROGETTO
-  PACCHETTO STRADALE
(VEDI TAV. G 5.00)

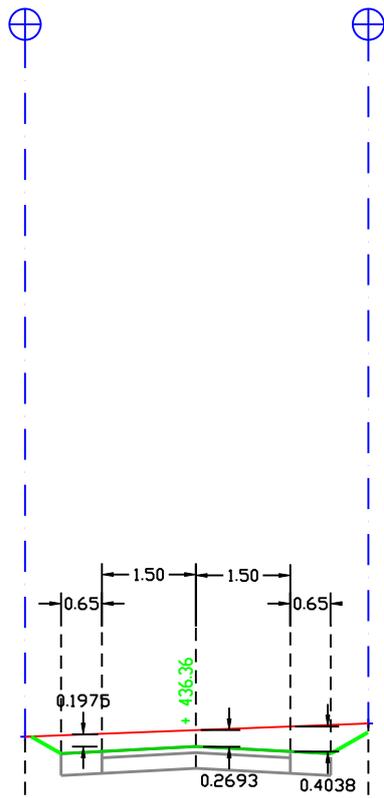


SCALA DISTANZE 1:100
 SCALA QUOTE 1:100

425


Picchetto	1	2
Quote	436.52	436.73
Distanze parziali		5.48
Distanze progressive	0.00	5.48

SEZIONE N. 4

- LINEA DEL TERRENO
- QUOTA DI PROGETTO
-  PACCHETTO STRADALE (VEDI TAV. G 5.00)

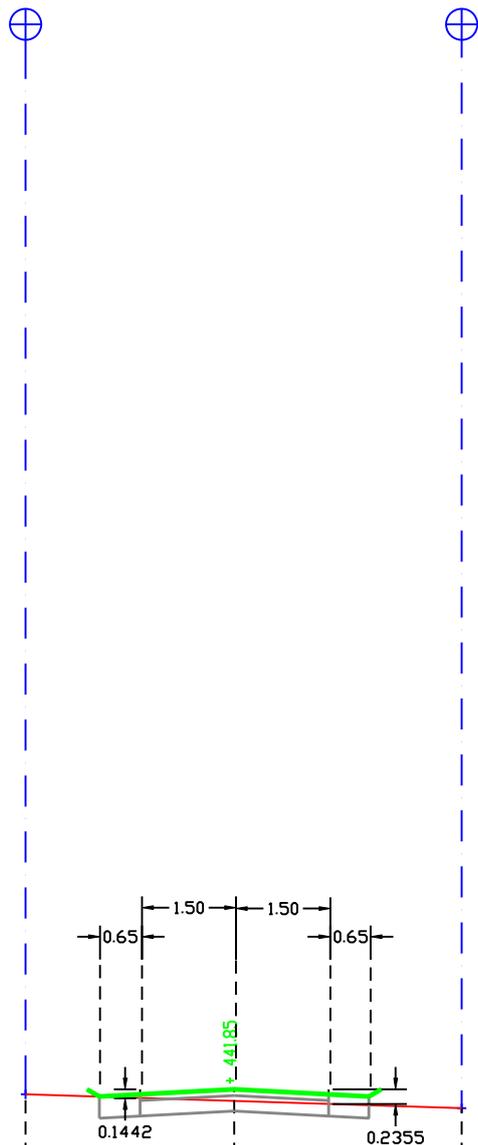


SCALA DISTANZE 1:100
 SCALA QUOTE 1:100

436


Picchetto	1	2
Quote	441.77	441.55
Distanze parziali		6.96
Distanze progressive	0.00	6.96

SEZIONE N. 3

- LINEA DEL TERRENO
- QUOTA DI PROGETTO
-  PACCHETTO STRADALE
(VEDI TAV. G 5.00)

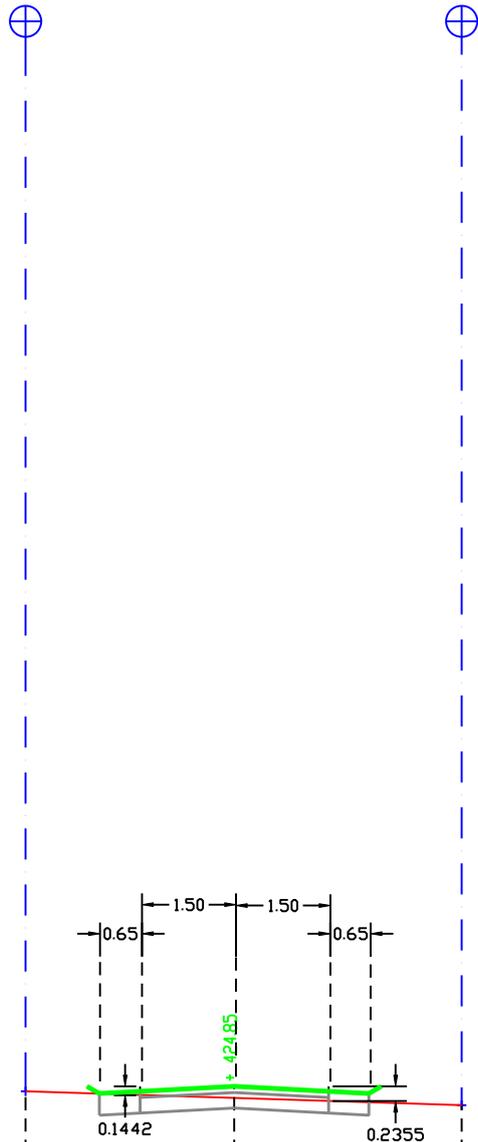


SCALA DISTANZE 1:100
 SCALA QUOTE 1:100

419


Picchetto	1	2
Quote	424.77	424.55
Distanze parziali		6.96
Distanze progressive	0.00	6.96

SEZIONE N. 2

- LINEA DEL TERRENO
- QUOTA DI PROGETTO
-  PACCHETTO STRADALE
(VEDI TAV. G 5.00)

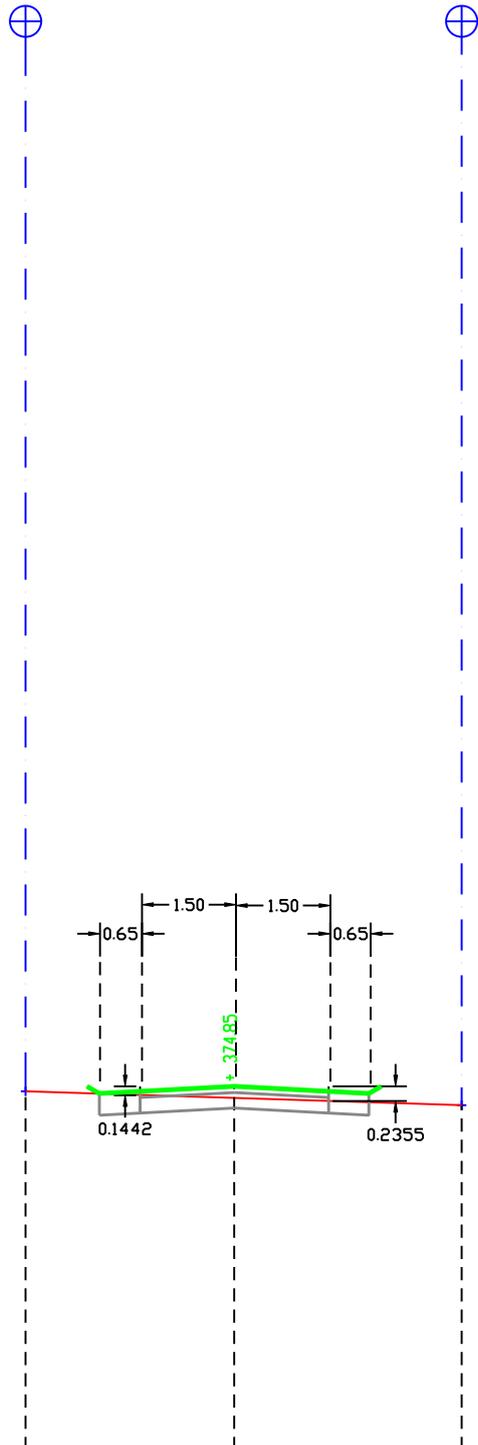


SCALA DISTANZE 1:100
 SCALA QUOTE 1:100

369


Picchetto	1	2
Quote	374.77	374.55
Distanze parziali		6.96
Distanze progressive	0.00	6.96

SEZIONE N. 1

- LINEA DEL TERRENO
- QUOTA DI PROGETTO
-  PACCHETTO STRADALE
(VEDI TAV. G 5.00)

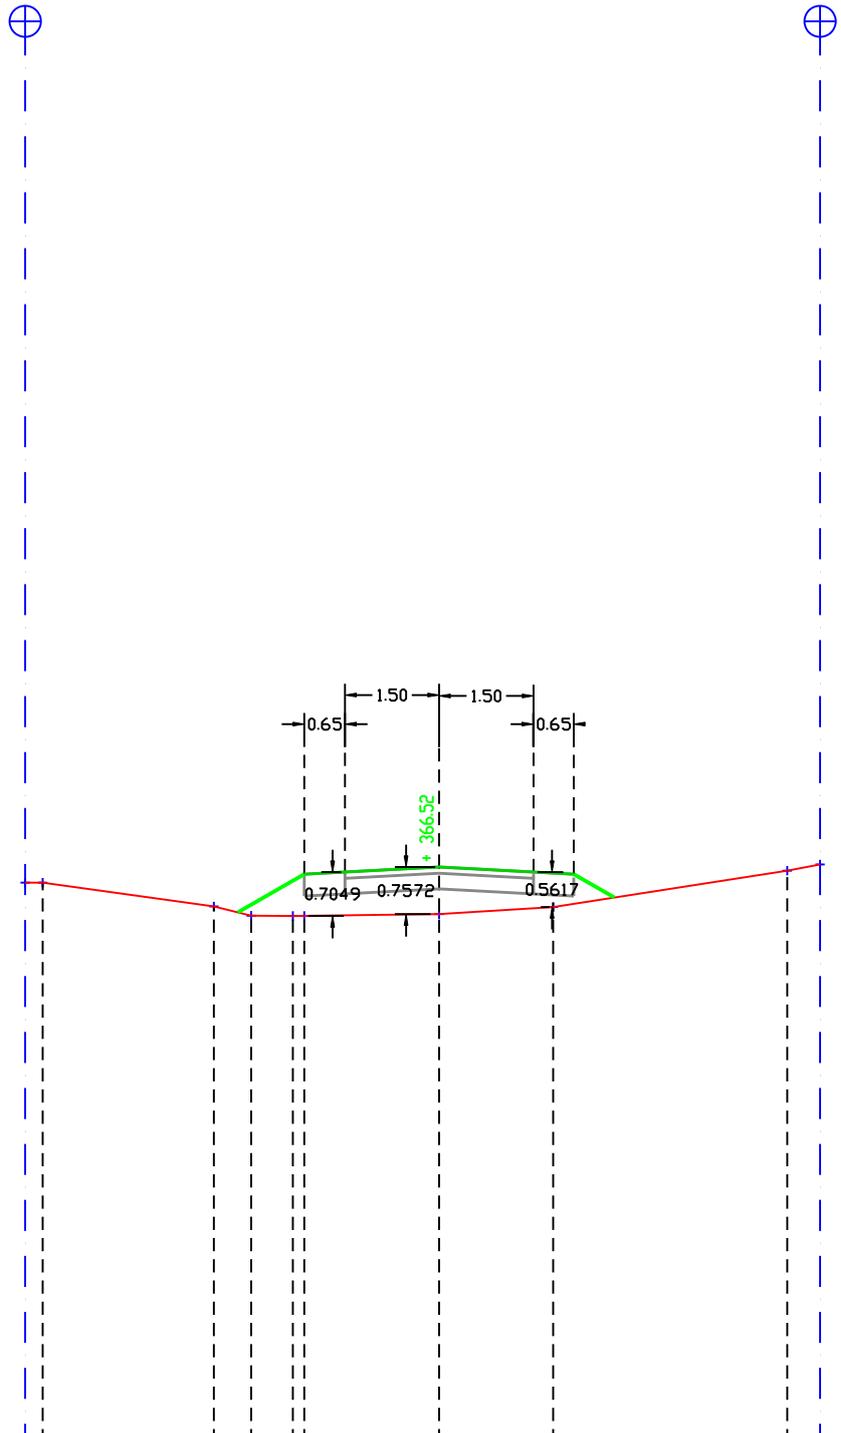


SCALA DISTANZE 1:100
SCALA QUOTE 1:100

340

Picchetto	1	2	3	4	5	6	7	8	9	10
Quote	365.03	365.03	364.65	364.50	364.50	364.50	364.52	364.64	365.22	365.32
Distanze parziali	0.28	2.73	0.60	0.66	0.18	2.15	1.82	3.73	0.53	
Distanze progressive	0.00	0.28	3.01	3.61	4.27	4.45	6.60	8.42	12.16	12.68

SEZIONE N. 16

- LINEA DEL TERRENO
- QUOTA DI PROGETTO
-  PACCHETTO STRADALE
(VEDI TAV. G 5.00)

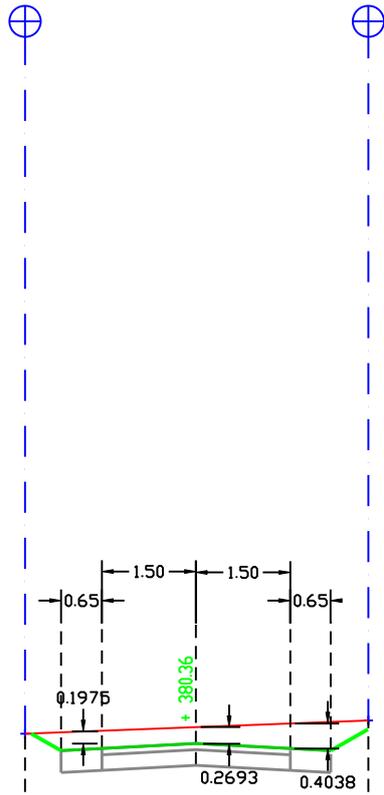

SCALA DISTANZE 1:100
 SCALA QUOTE 1:100

368


Picchetto	1	2
Quote	380.52	380.73
Distanze parziali		5.48
Distanze progressive	0.00	5.48